TAU ENGINEERING S.R.L.

G6 — Procedimento Unico ex art.53 LR 24/2017 — Committente: ARA 1965 SPA
Variante al PUA e PDC 00.UU. Ambito T1_Fontevivo
ELABORATI GRAFICI
SCALA 1:20/50 — Sezioni tipo e particolari costruttivi — REV_250904

PARTICOLARI COSTRUTTIVI - 1:20

CORDOLO TIPO "PROVINCIA"

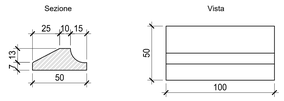

CORDOLO RETTO

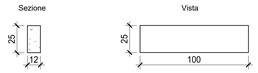

PAVIMENTAZIONE IN ASFALTO PER SEDE STRADALE

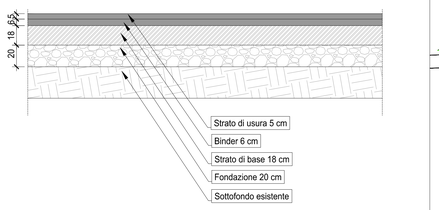

PARTICOLARE AMMORSAMENTO NUOVA PAVIMENTAZIONE E PAVIMENTAZIONE ESISTENTE

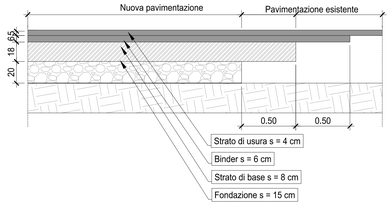

PAVIMENTAZIONE IN ASFALTO PERCORSO PEDONALE

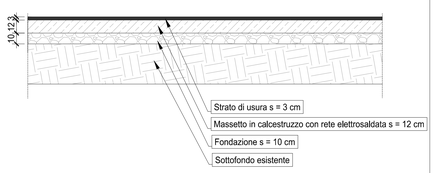

ISOLA A VERDE

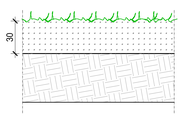

BARRIERA STRADALE BORDO LATERALE H1 W3
(DSM non indicato in sezione ma da includere)

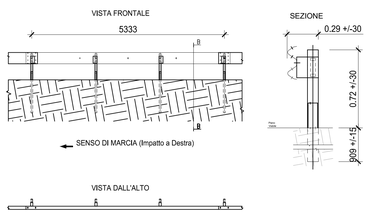

SEZIONE TIPO A-A'
ROTATORIA SS9 - TRA VIA EMILIA E VIA CENTOLANCE

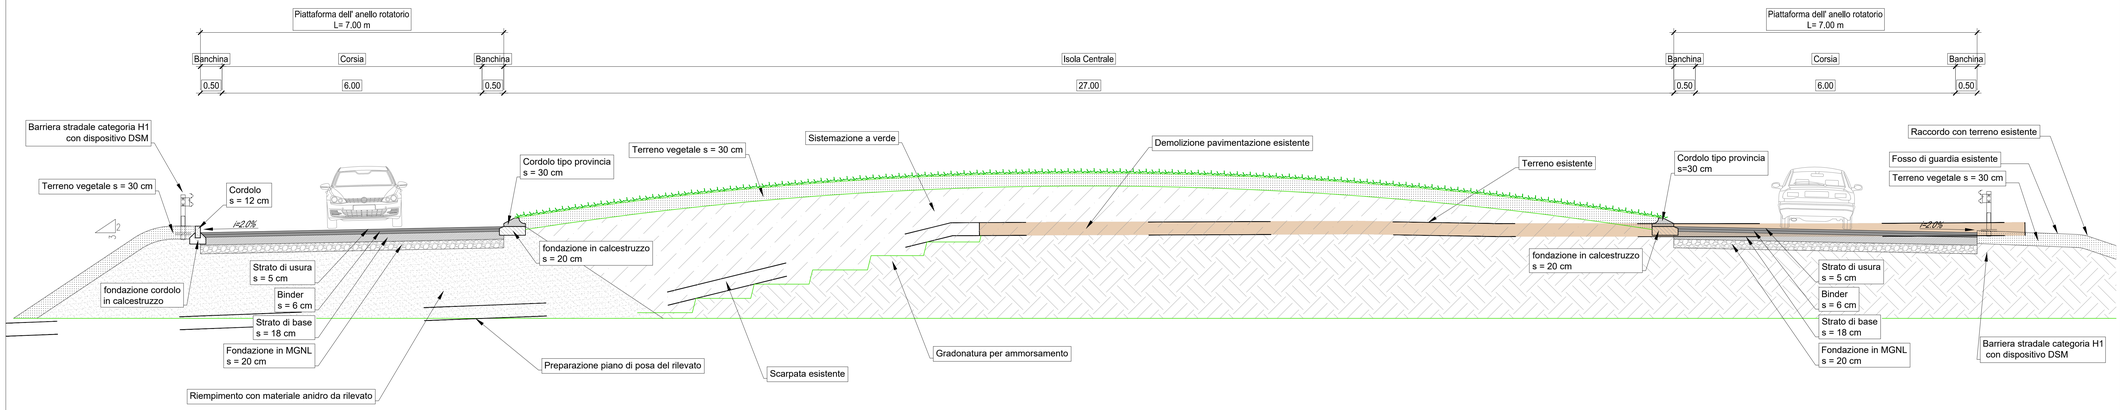

SEZIONE TIPO B-B'
INTERSEZIONE STRADA TORCHIO

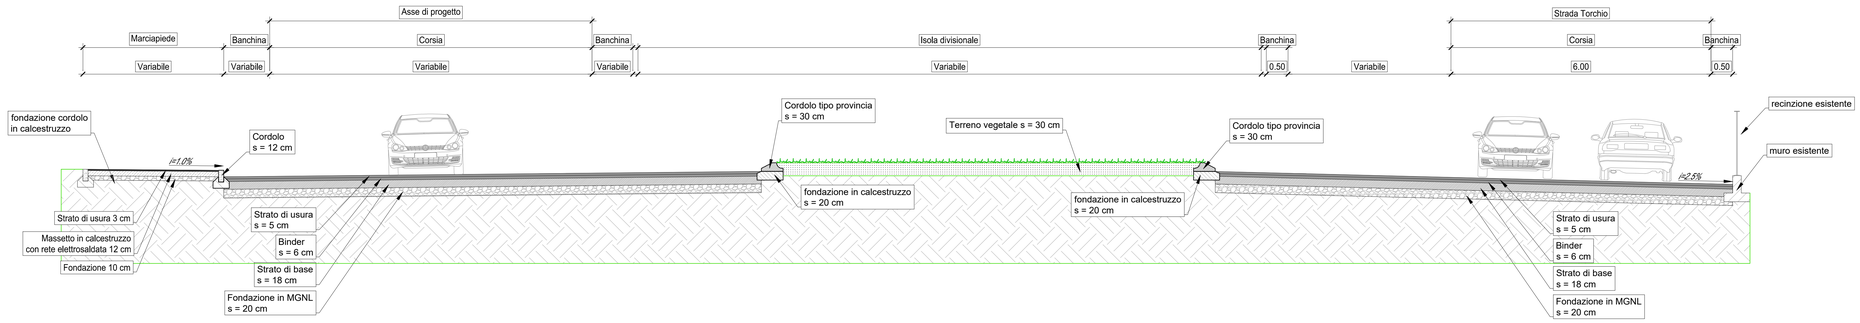
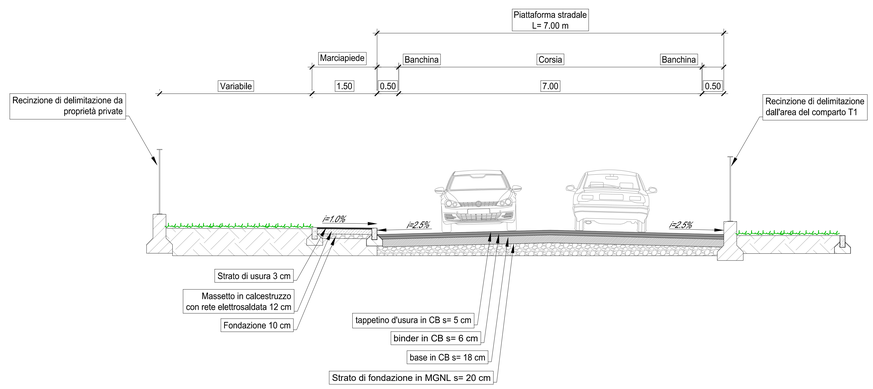
SEZIONE TIPO C-C'
BRETELLA DI COLLEGAMENTO VIA EMILIA-STRADA DEL TORCHIO