TAU ENGINEERING S.R.L.

G7 | 03

Procedimento Unico ex art.53 LR 24/2017 — Committente: ARA 1965 SPA

Variante al PUA e PDC 00.UU. Ambito T1_Fontevivo

ELABORATI GRAFICI
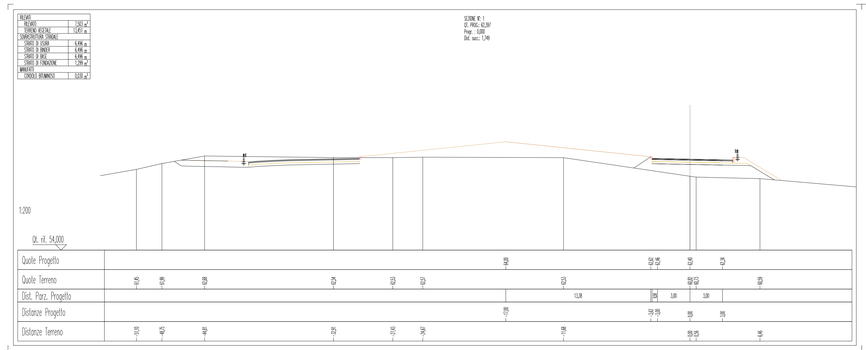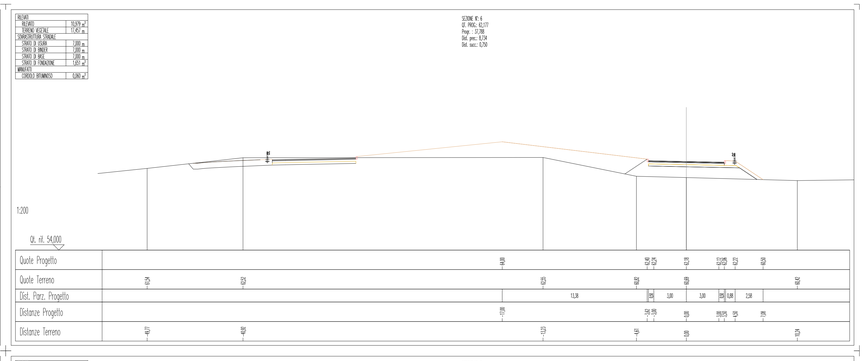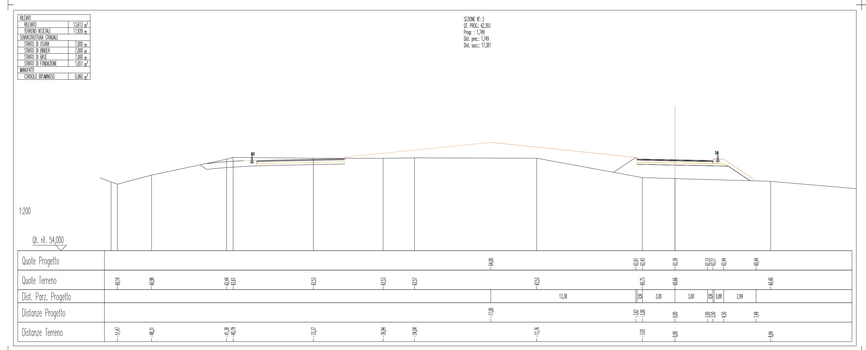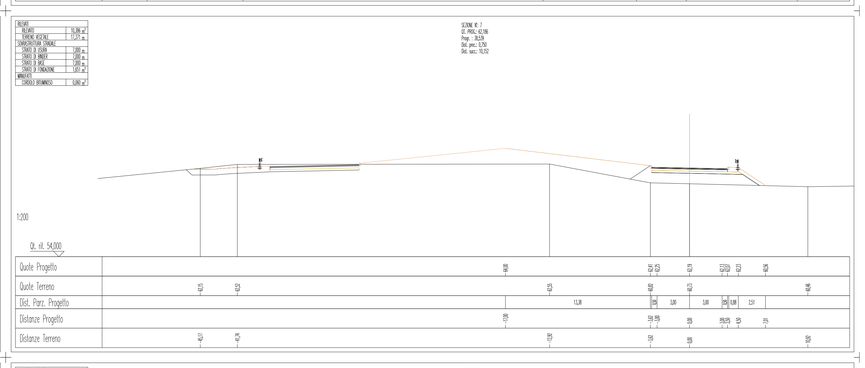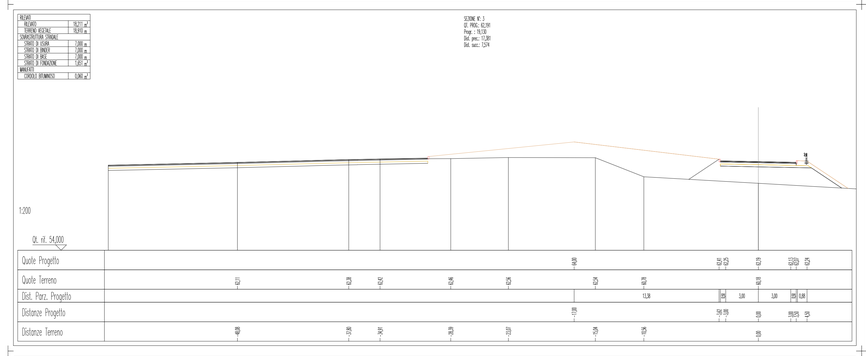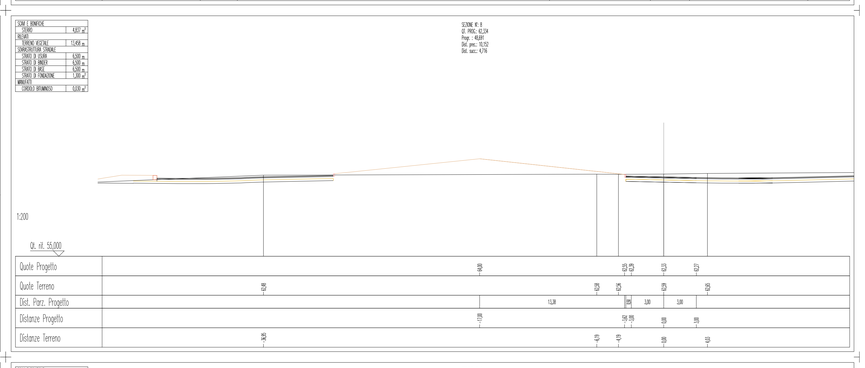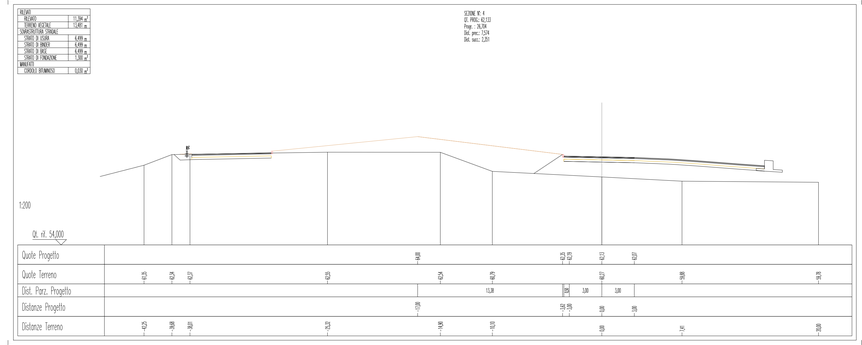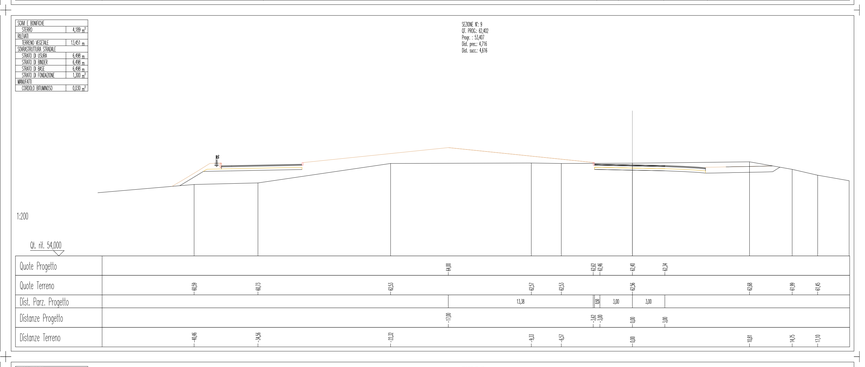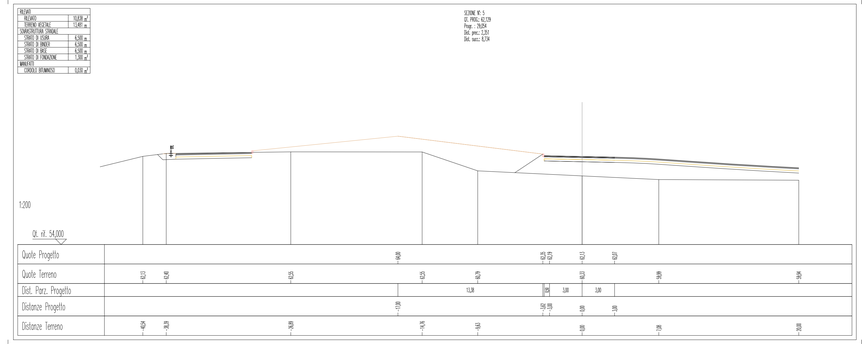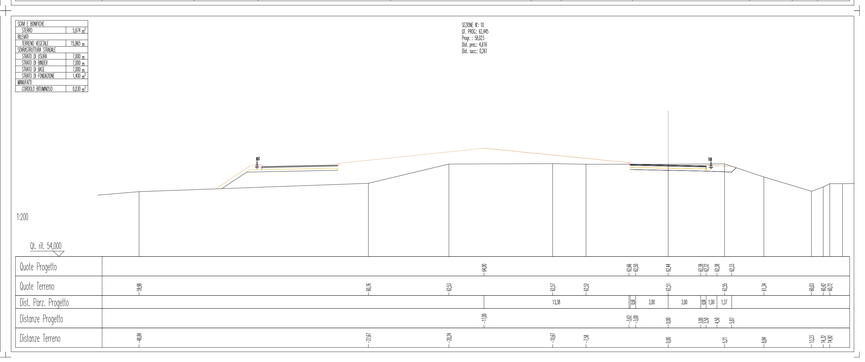
SCALA 1:200 | Sezioni trasversali stradali – Rotatoria | REV_250904