

MODULARIO
F. rig. rend. 487




MINISTERO DELLE FINANZE
DIREZIONE GENERALE DEL CATASTO E DEI SS.TT.EE.
CATASTO EDILIZIO URBANO (RDL 13-4-1939, n. 652)


MOD. BN (CEU)

LIRE
250



Planimetria di u.i.u. in Comune di FONTEVIVO via civ. 11

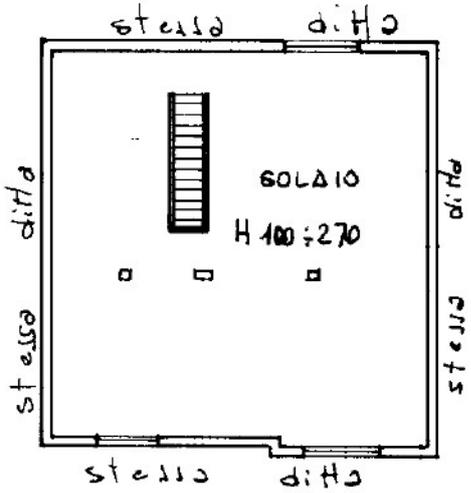

PIANO
SECONDO

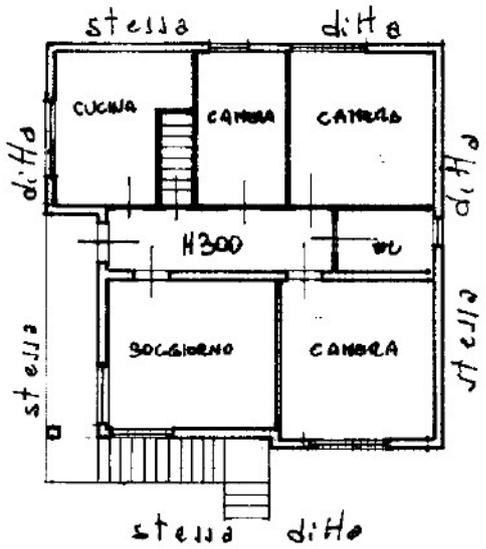

PIANO
PRIMO

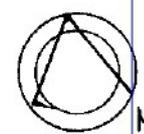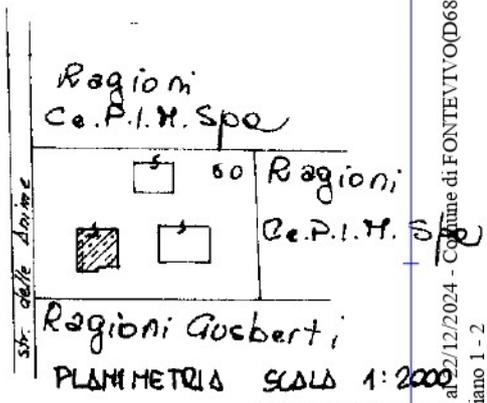

SCALA DI 1:2000

Roma - Istituto Poligrafico e Zecca dello Stato - P.V.

Catasto Edilizio Urbano - Situazione al 22/12/2024 - Comune di FONTEVIVO (D685) - < Foglio 22 - Particella 60 - Subaltemo 2 >
SITUAZIONE al 11 Piano 1-2

Dichiarazione di N.C.
Denuncia di variazione

Compiuta dal GEOMETRA
(Titolo, cognome e nome)
ALMI RENO

RISERVATO ALL'UFFICIO

Data presentazione: 05/03/1993 - Data: 22/12/2024
Totale schede: 22 - Formato di acquisizione: A4 (210x297) - Formato stato:
n. 60 sub 1

Scritto in data
della provincia di
data 22/02/93 Firma [Signature]

MODULARIO
F. rig. rend. 487




MINISTERO DELLE FINANZE
DIREZIONE GENERALE DEL CATASTO E DEI SS.TT.EE.
CATASTO EDILIZIO URBANO (RDL 13-4-1939, n. 652)

MOD. BN (CEU)

LIRE
250

Planimetria di u.i.u. in Comune di FORTEVIVO via [redacted] civ. 12

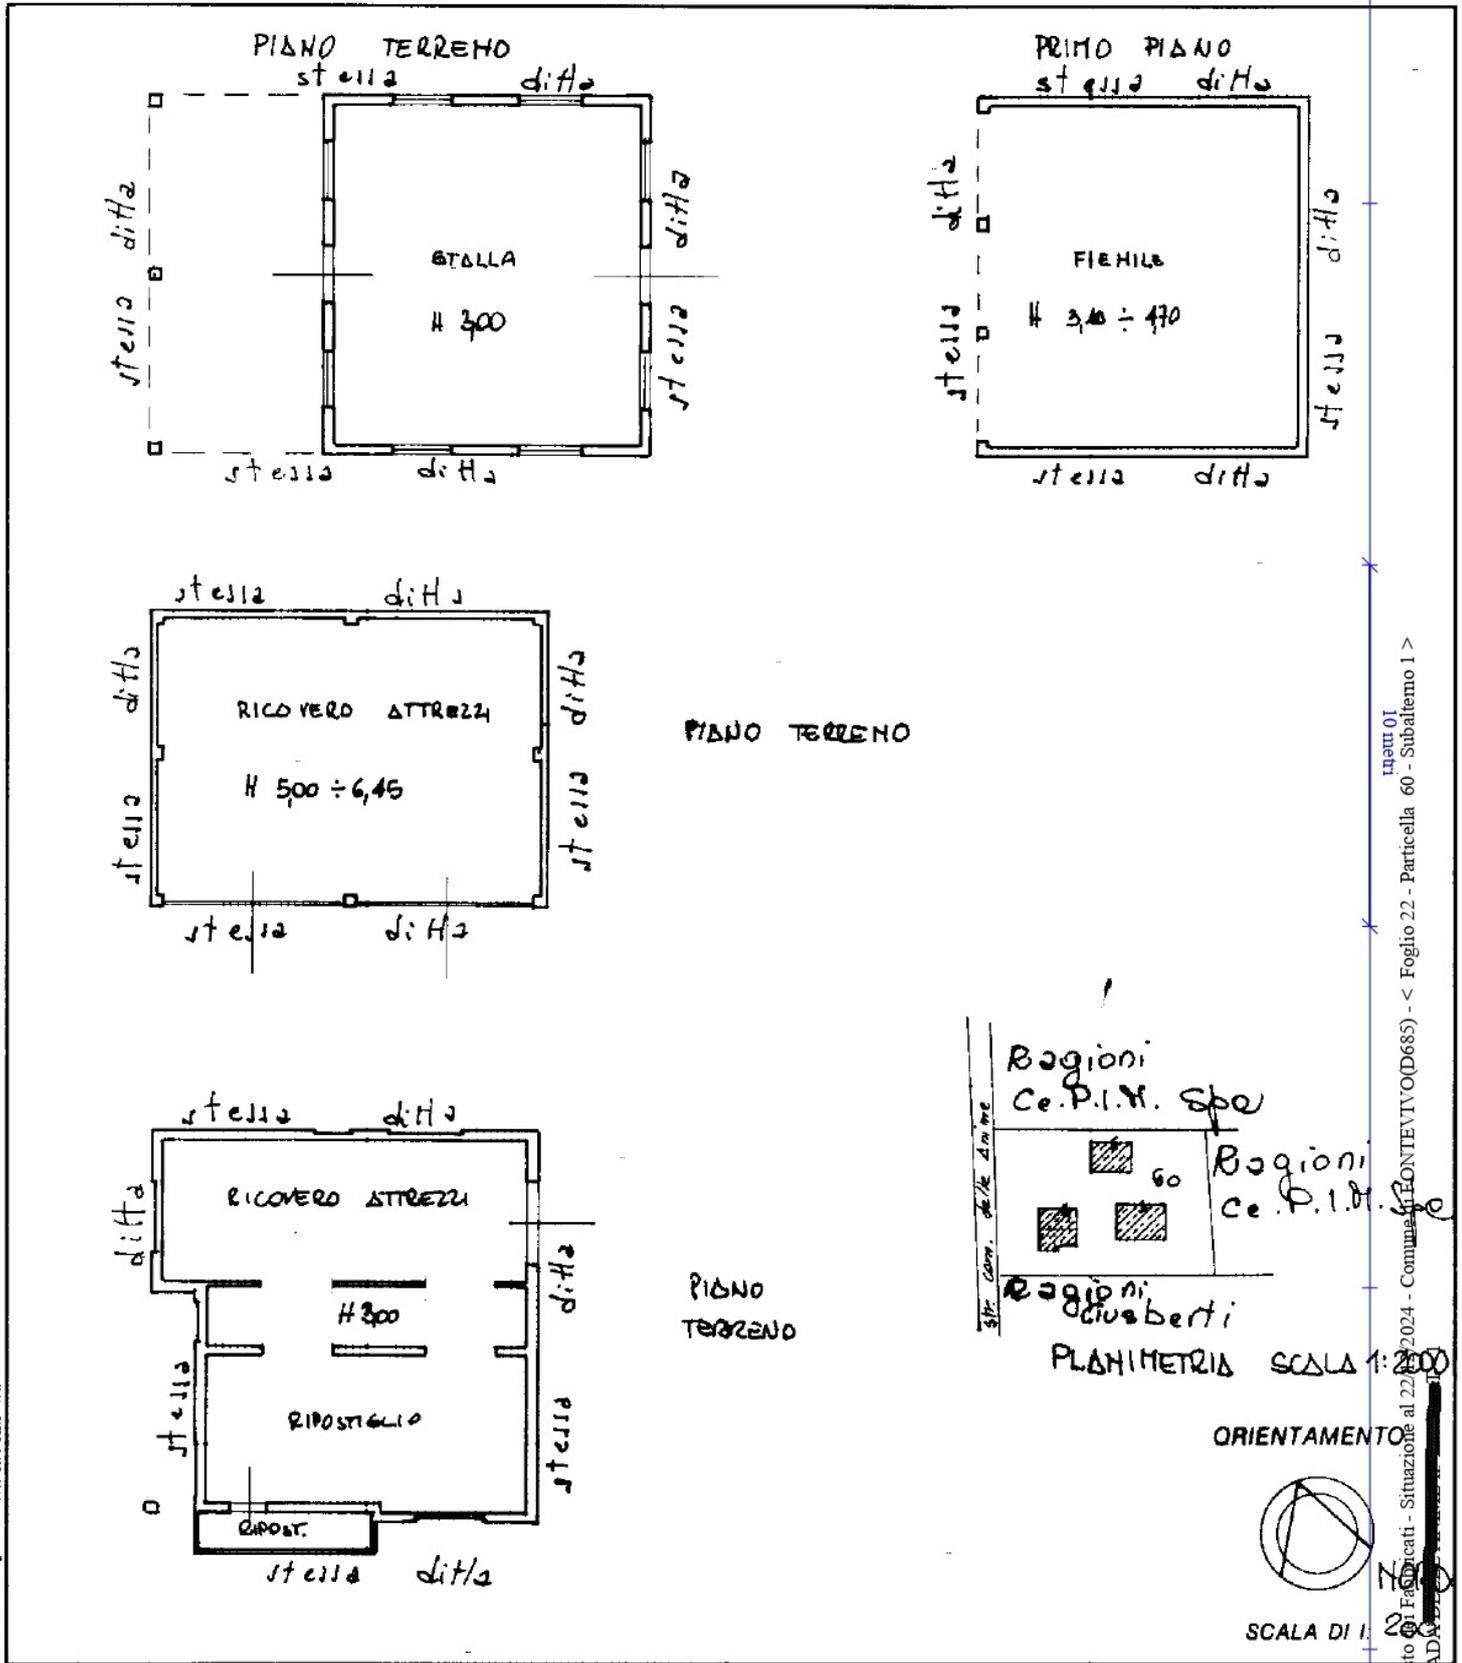

Roma - Istituto Poligrafico e Zecca dello Stato - P.Y.

Ispettorato
Catasto di Forte dei Marmi - Situazione al 22/12/2024 - Comune di FORTEVIVO (D685) - < Foglio 22 - Particella 60 - Subalfermo 1 >
STRADA

Dichiarazione di N.C.

Ultima planimetria in atti

Denuncia di variazione

Data presentazione: 05/03/1993 - Data: 22/12/2024 - n. 117/06 - R

Totale schede: 22 - Formato di acquisizione: A4 (210x297) - Formato st. della provincia di [redacted]

n. 60 sub

Compilata dal GEOMETRA
(Titolo, cognome e nome)
ALMI RENO

data 22/02/93 Firma [signature]

RISERVATO ALL'UFFICIO

SCALA DI 1:200