



LEGENDA	
DESCRIZIONE	ESISTENTE
Tracciato rete illuminazione pubblica (PRIP L1 A.2.4)	
Pozzetto pubblica illuminazione (PRIP L1 A.2.4)	
Punto luce testa palo (PRIP L1 A.4.2)	
Punto luce testa palo triplo (PRIP L1 A.4.2)	
Punto luce testa palo triplo da rimuovere o riposizionare	
Progetto	
Rilievo	

PARTICOLARE COMPOSIZIONE  
DEL PALO PER ILLUMINAZIONE

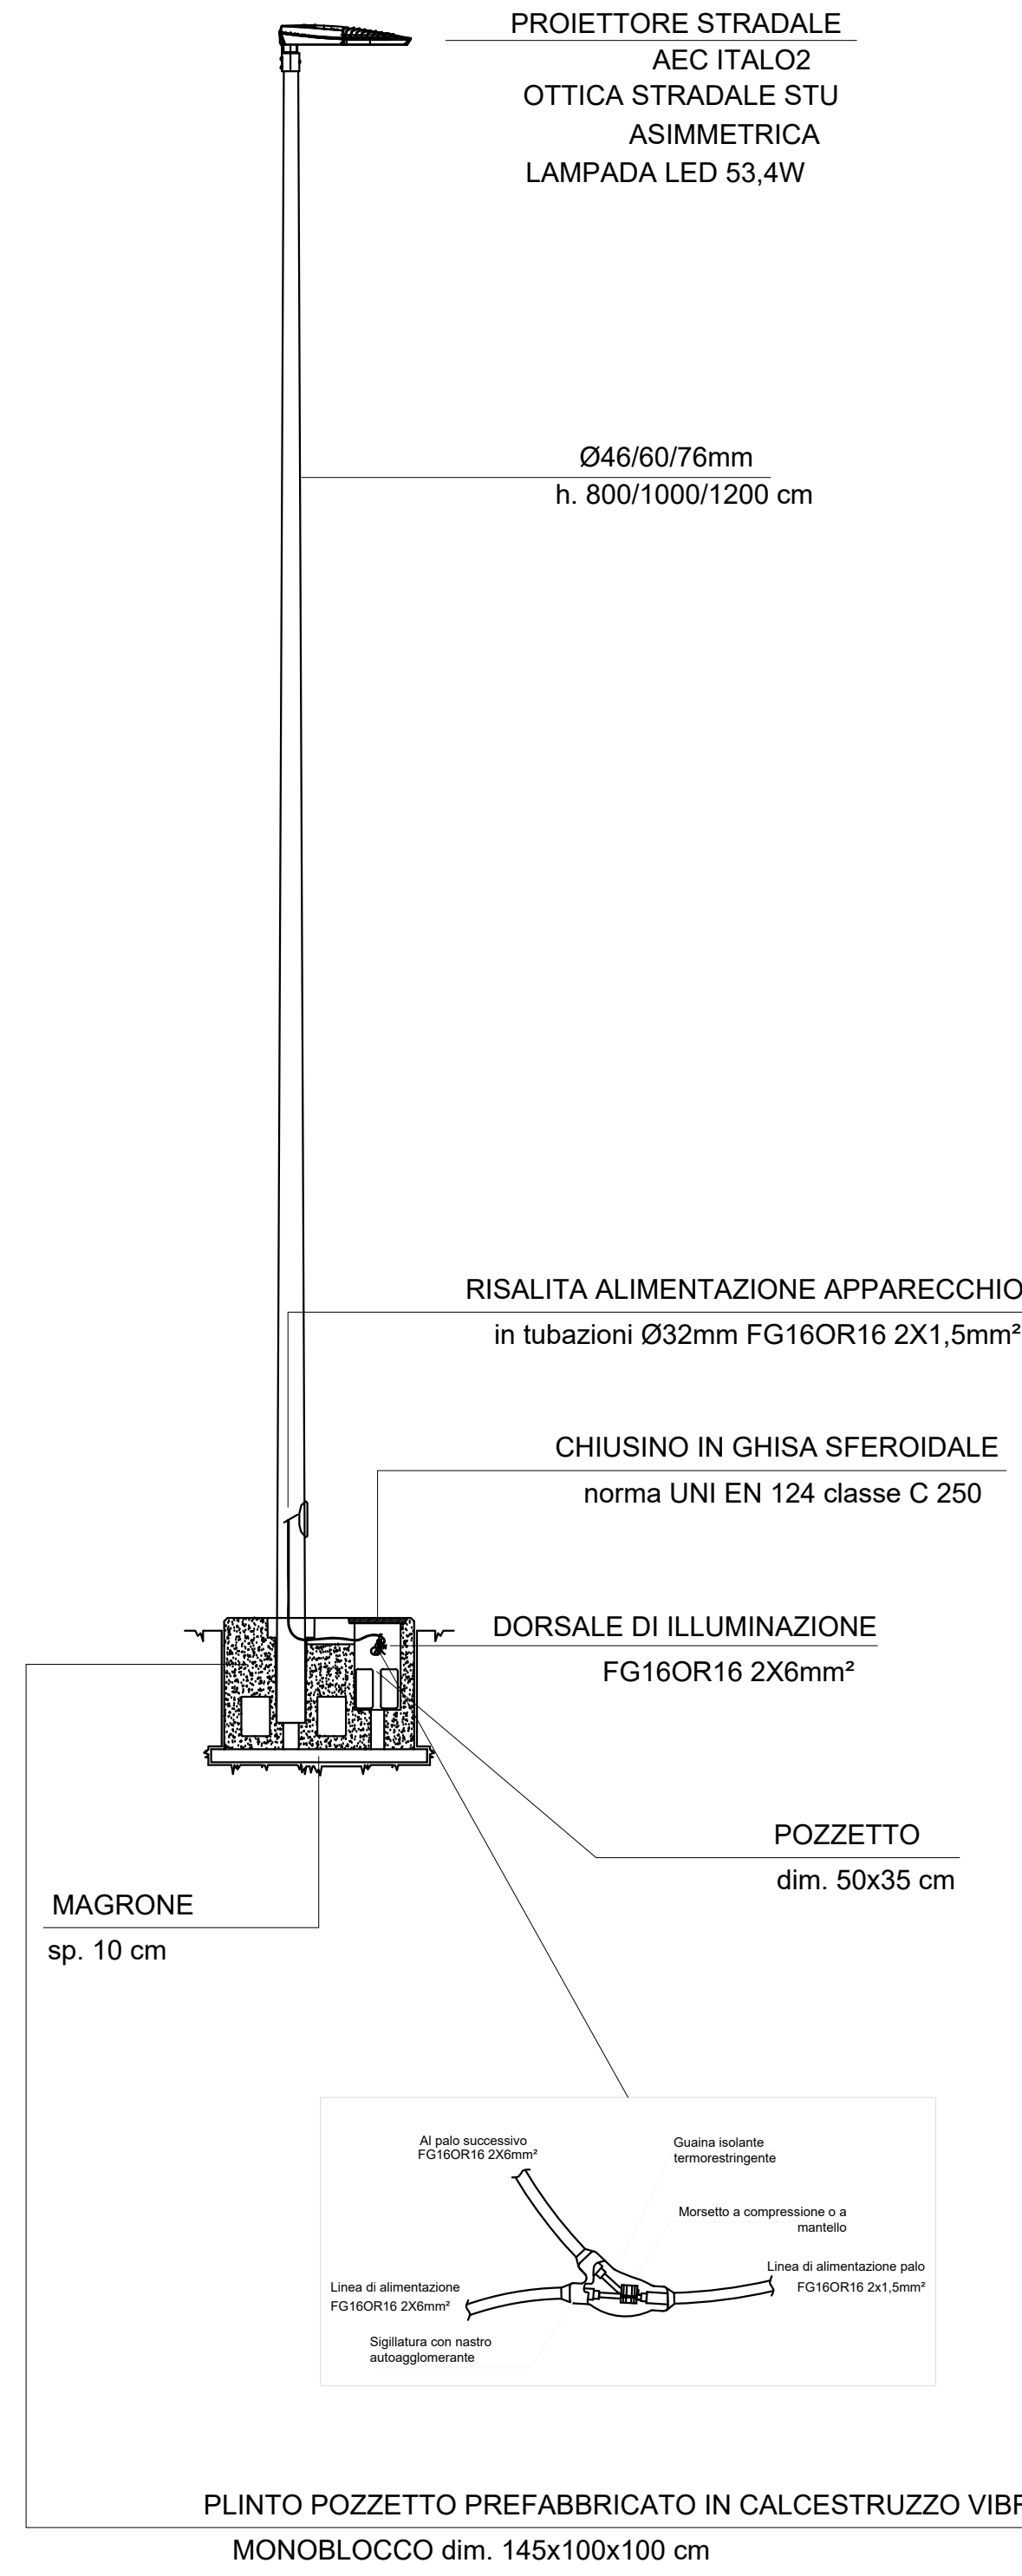

KEY-PLAN

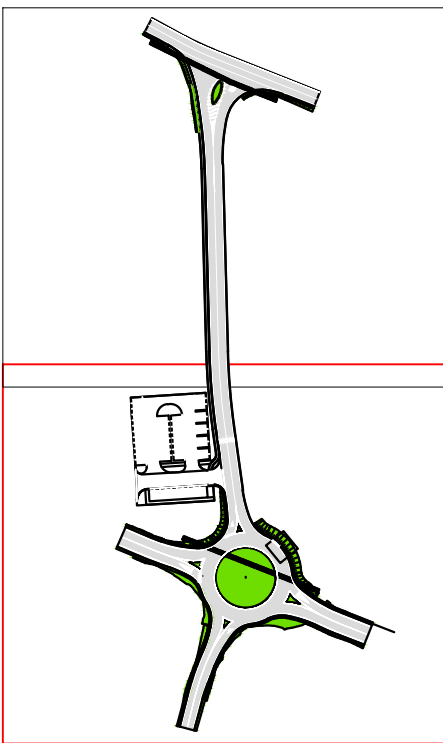

Chiusura accesso  
esistente

Strada esistente

AREA PARCHEGGIO  
5 PUNTI LUCE SU PALO H.10m  
AEC ITALO 1 SP5 STA 7040.060-4M

AEC ITALO 1 SP5  
STU-M 7040.060-4M  
SU PALO H.9m

AEC ITALO 1 SP5  
STU-M 7040.060-4M  
SU PALO H.9m

AEC ITALO 2 SP5  
STU-M 7040.060-5M  
SU PALO H.10m

AEC ITALO 2 SP5  
STU-M 7040.060-5M  
SU PALO H.9m

AEC ITALO 2 SP5  
STU-M 7040.060-5M  
SU PALO H.10m

Punto di connessione all'impianto esistente  
(da valutare in fase di cantiere)

AEC ITALO 2 SP5  
STU-M 7040.060-5M  
SU PALO H.10m

AEC ITALO 2 SP5  
STU-M 7040.060-5M  
SU PALO H.10m

AEC ITALO 2 SP5  
STU-M 7040.060-5M  
SU PALO H.9m

AEC ITALO 2 SP5  
STU-M 7040.060-5M  
SU PALO H.10m

AEC ITALO 2 SP5  
STU-M 7040.060-5M  
SU PALO H.9m