SEZIONE 1

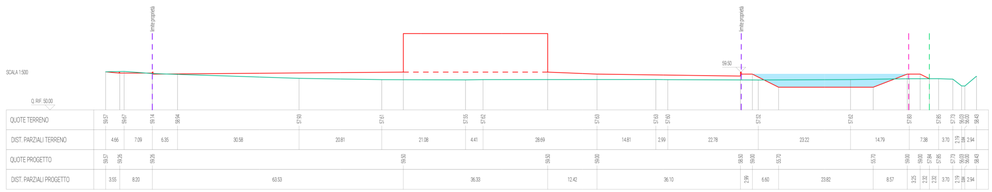
SCALA 1:500
Q. RIF. 50.00
limite proprietà
limite proprietà
59.50

| | | |